




Quelle: -
Notizen:

Projekt	Sanierung Kreisverkehr Ulrichstr.		
Standort	Güstrow, Ulrichstr.	Zeichner	Strohschein
Beschreibung	Umleitungsplan	Blatt-Nr.	1
Zeitraum	ab 20.10.2025	Datum	08.10.2025

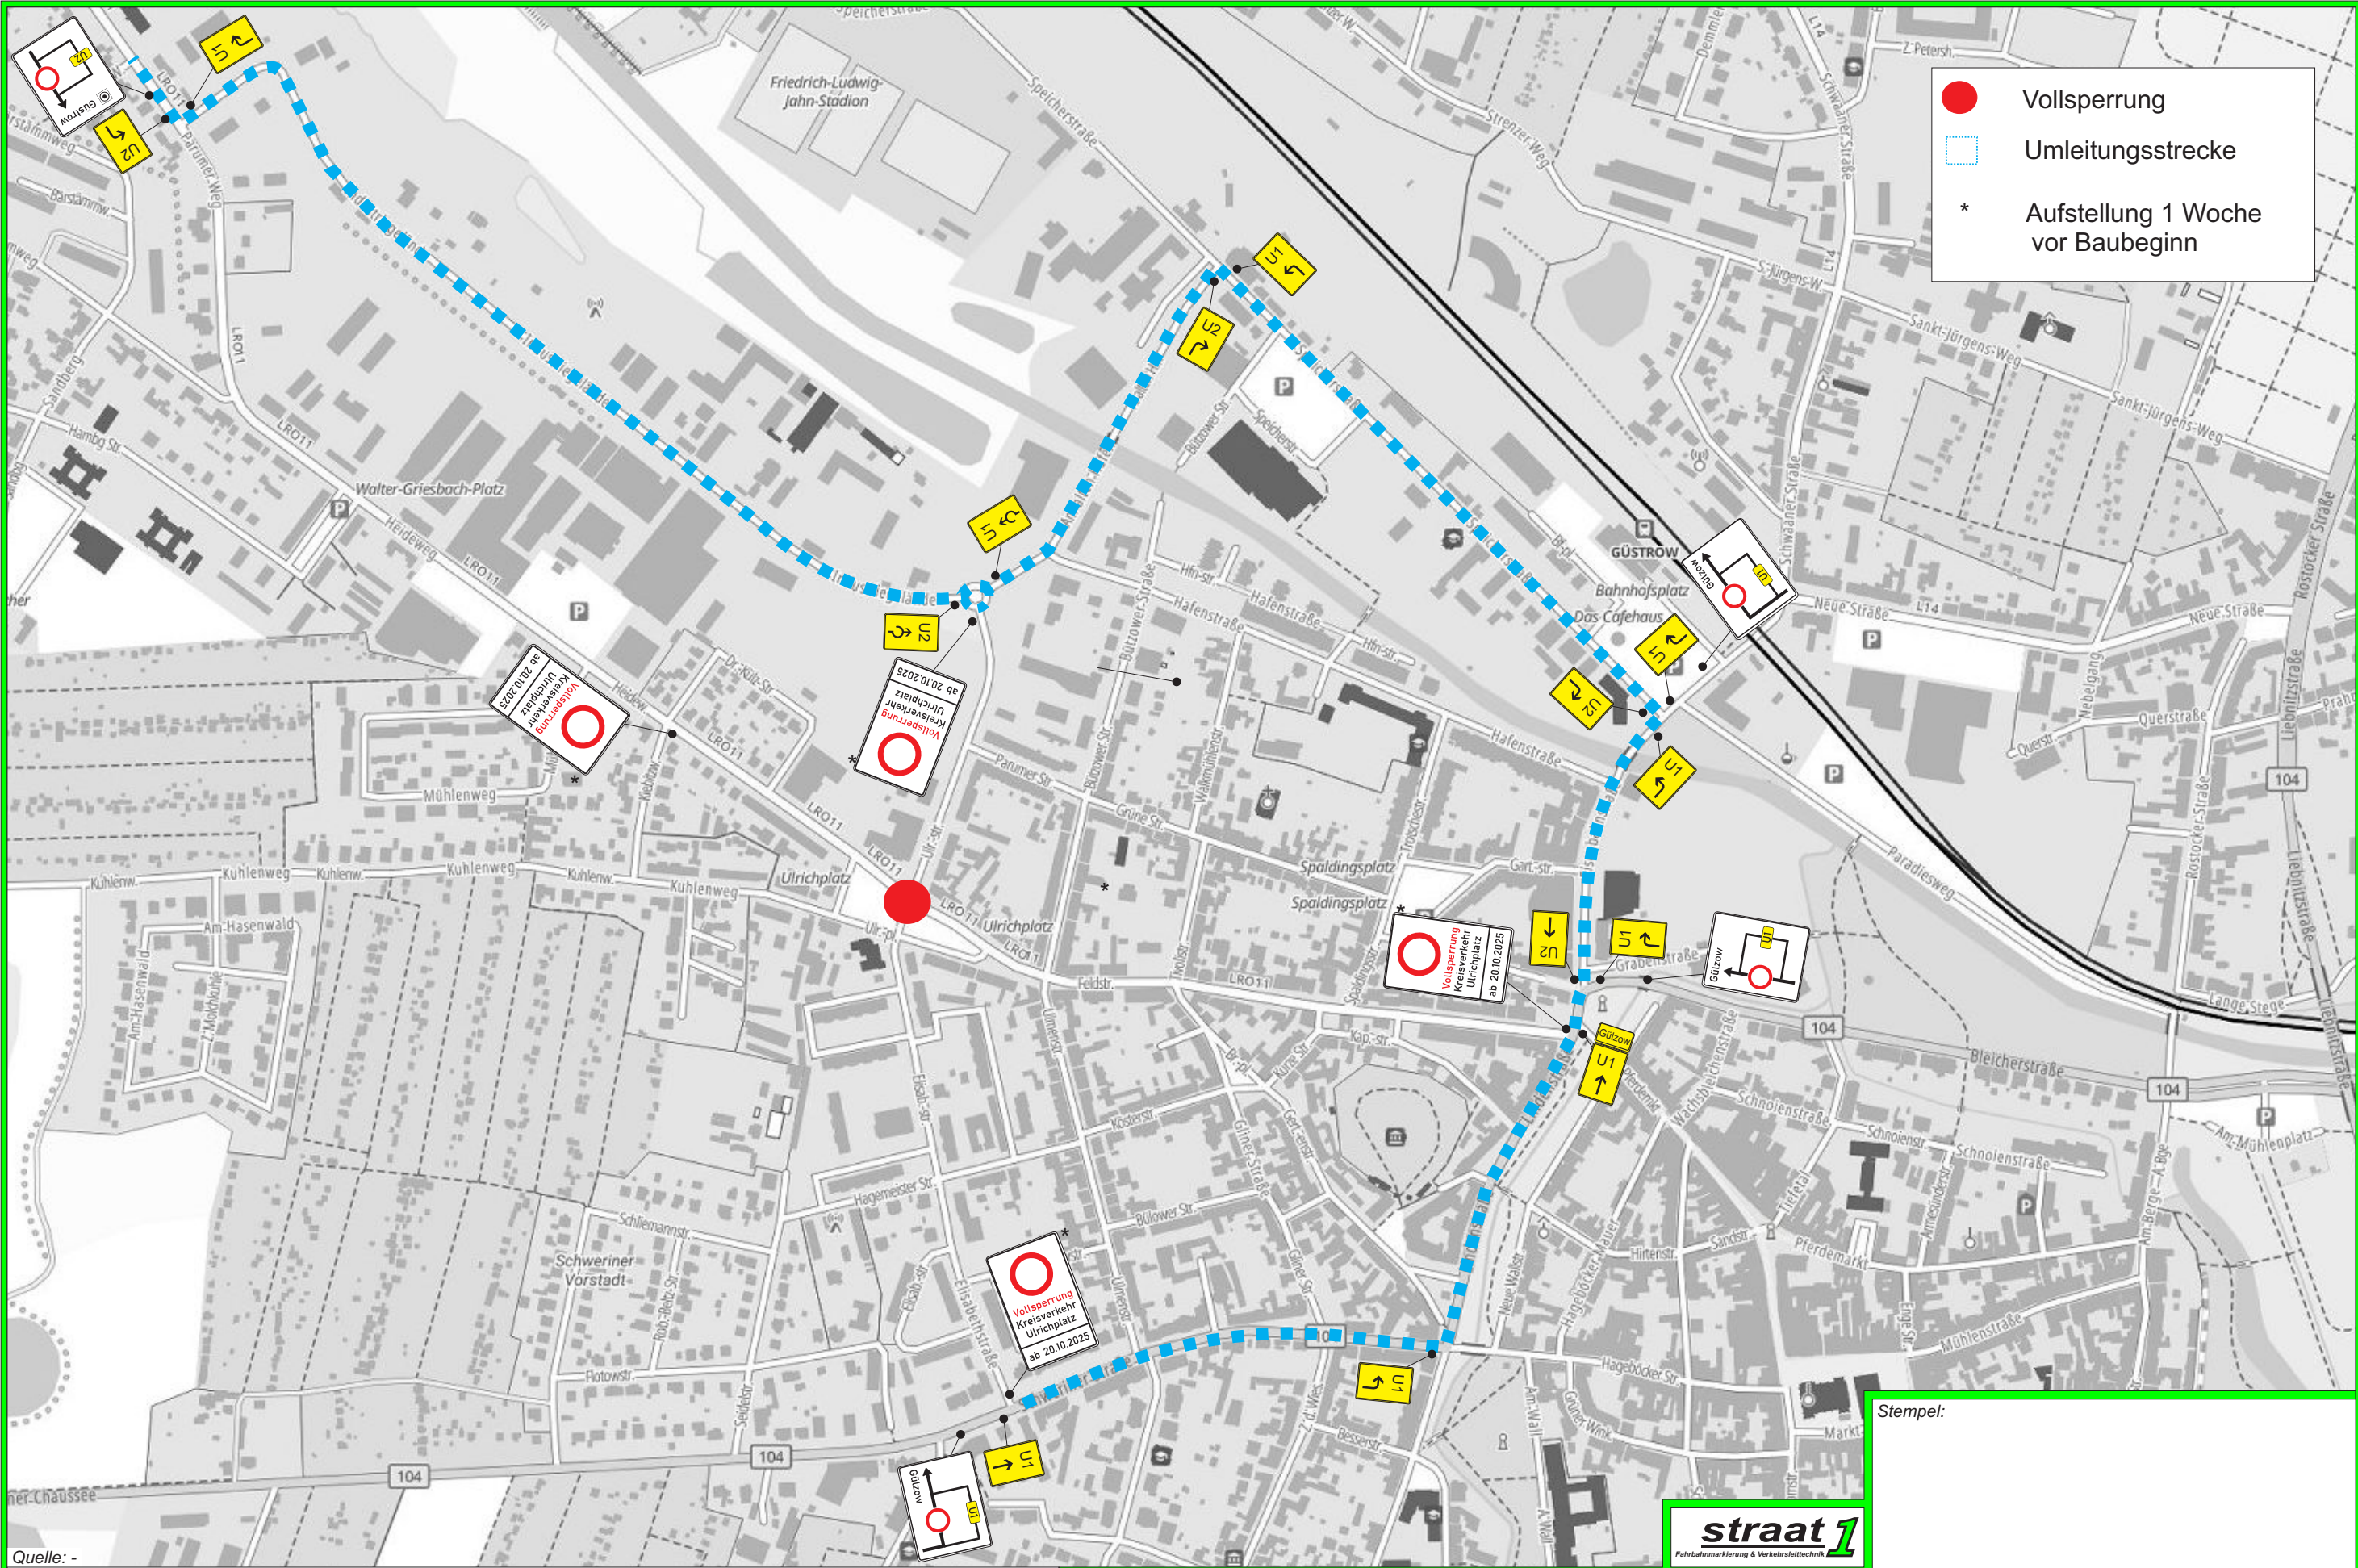

Stempel: