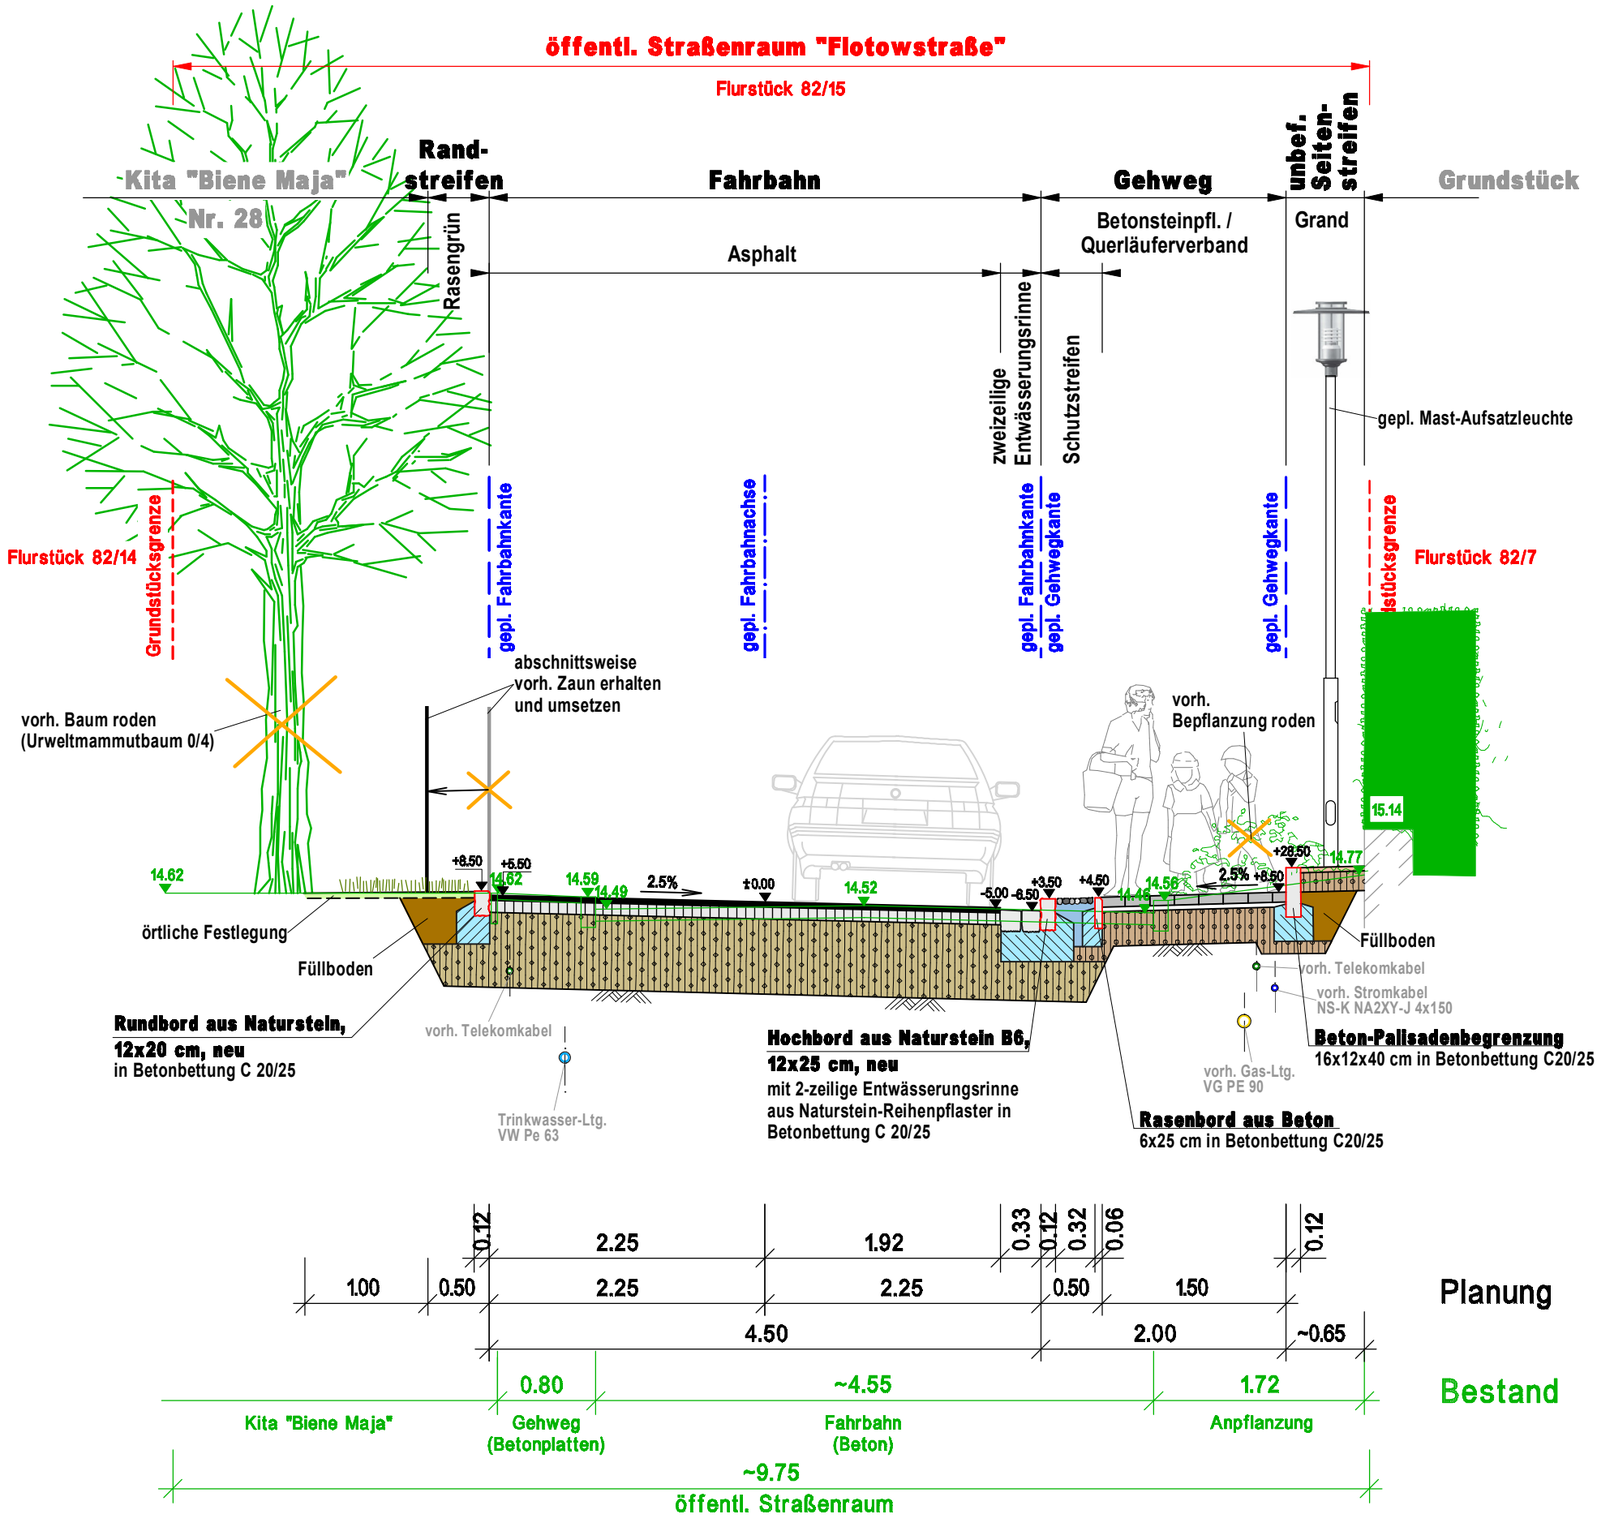Straßenquerschnitt 3 "Flotowstraße, östl."